

**COMUNE DI ROSSA**

Tel.e Fax 0163/75115  
e-mail [rossa@ruparpiemonte.it](mailto:rossa@ruparpiemonte.it)

**AVVISO PUBBLICO PER MANIFESTAZIONE DI INTERESSE ALLA  
LOCAZIONE DI POSTI AUTO IN LOCALITA' SCIVOLO**

Al fine di realizzare delle azioni concrete per combattere gli effetti del cambiamento climatico attraverso la realizzazione di impianti di produzione di energia alternativa e pulita oltre a dare la possibilità di future installazioni di colonnine di ricarica per auto ibride/elettriche e bici elettriche, il Comune di Rossa intende procedere alla realizzazione di un impianto fotovoltaico in località Scivolo, coprendo n.9 posti auto già esistenti per evitare il consumo del suolo, come da planimetrie allegate;

Si rende noto, pertanto, che è intenzione del Comune di Rossa procedere alla locazione dei n.9 posti auto coperti derivanti dalla struttura sopra descritta;

Si invita chi fosse interessato a far pervenire dichiarazioni di interesse, unitamente a copia fotostatica di un documento di identità in corso di validità del sottoscrittore, recante sull'esterno il mittente e la dicitura: "MANIFESTAZIONE DI INTERESSE PER LA LOCAZIONE DI POSTO AUTO DI PROPRIETA' COMUNALE SITO IN LOCALITA' SCIVOLO", all'Ufficio Protocollo del Comune di Rossa, Piazza Concordia n.1, entro le **ore 12:00 del giorno 28 settembre 2019**;

Il Comune di Rossa, scaduto il termine di cui sopra, procederà a esaminare le manifestazioni di interesse e a trasmettere agli interessati una lettera di invito recante le modalità con cui presentare l'offerta.

In caso di presentazione di richieste superiori ai posti auto si procederà dando priorità alle domande presentate da persone residenti nel Comune di Rossa ed alla data di presentazione delle stesse al protocollo dell'Ente .

Nel caso dovesse pervenire una sola manifestazione di interesse valida, ci si riserva la facoltà di procedere a trattativa diretta per la locazione, senza comunque essere in alcun modo vincolato nei confronti del dichiarante;

Il presente avviso costituisce un invito a manifestare interesse ad essere invitati ad una successiva trattativa per la locazione al canone minimo di €.240,00/ annui.

La pubblicazione del presente avviso e la ricezione delle manifestazioni di interesse non comportano per il Comune di Rossa alcun obbligo o impegno nei confronti dei soggetti.

La manifestazione di interesse non determina alcuna insorgenza di alcun titolo, diritto o interesse giuridicamente rilevante a pretendere la prosecuzione della procedura.



Il Comune di Rossa si riserva espressamente la facoltà di recedere dalla procedura di modificarla o di sospenderla o di modificarne i termini o le condizioni, senza preavviso e senza motivazioni, qualunque sia il grado di avanzamento della stessa e senza che ciò possa far insorgere in capo ai soggetti partecipanti diritti a risarcimento o indennizzo.

Per ulteriori informazioni rivolgersi agli uffici comunali negli orari di apertura al pubblico.


Rossa, 2 agosto 2019



IL SINDACO  
Alex. ROTTA

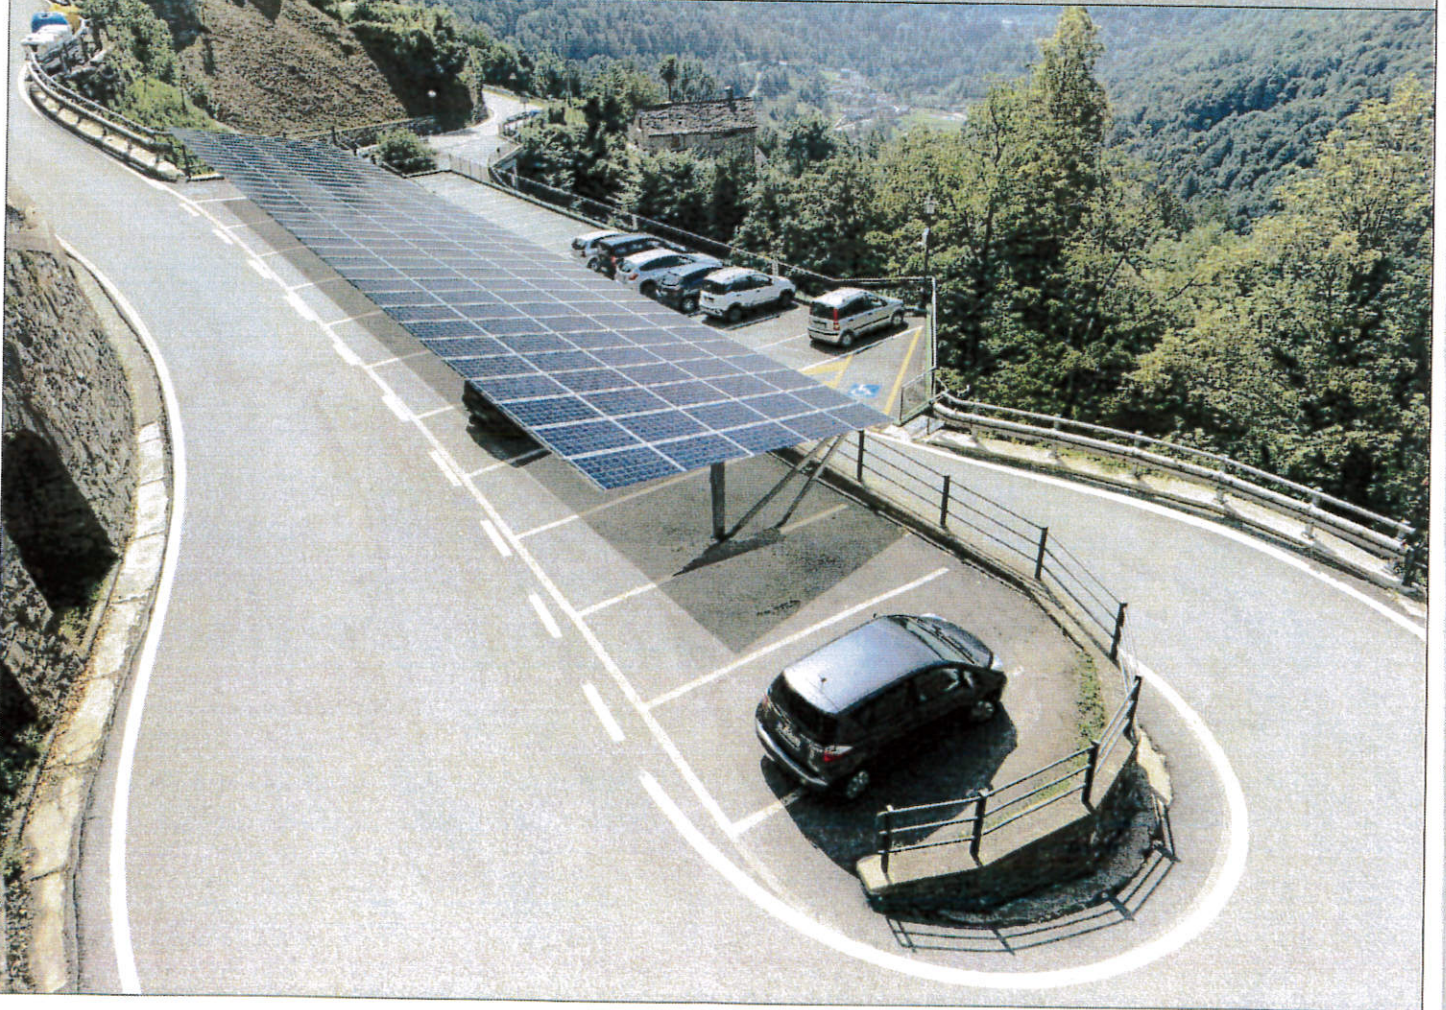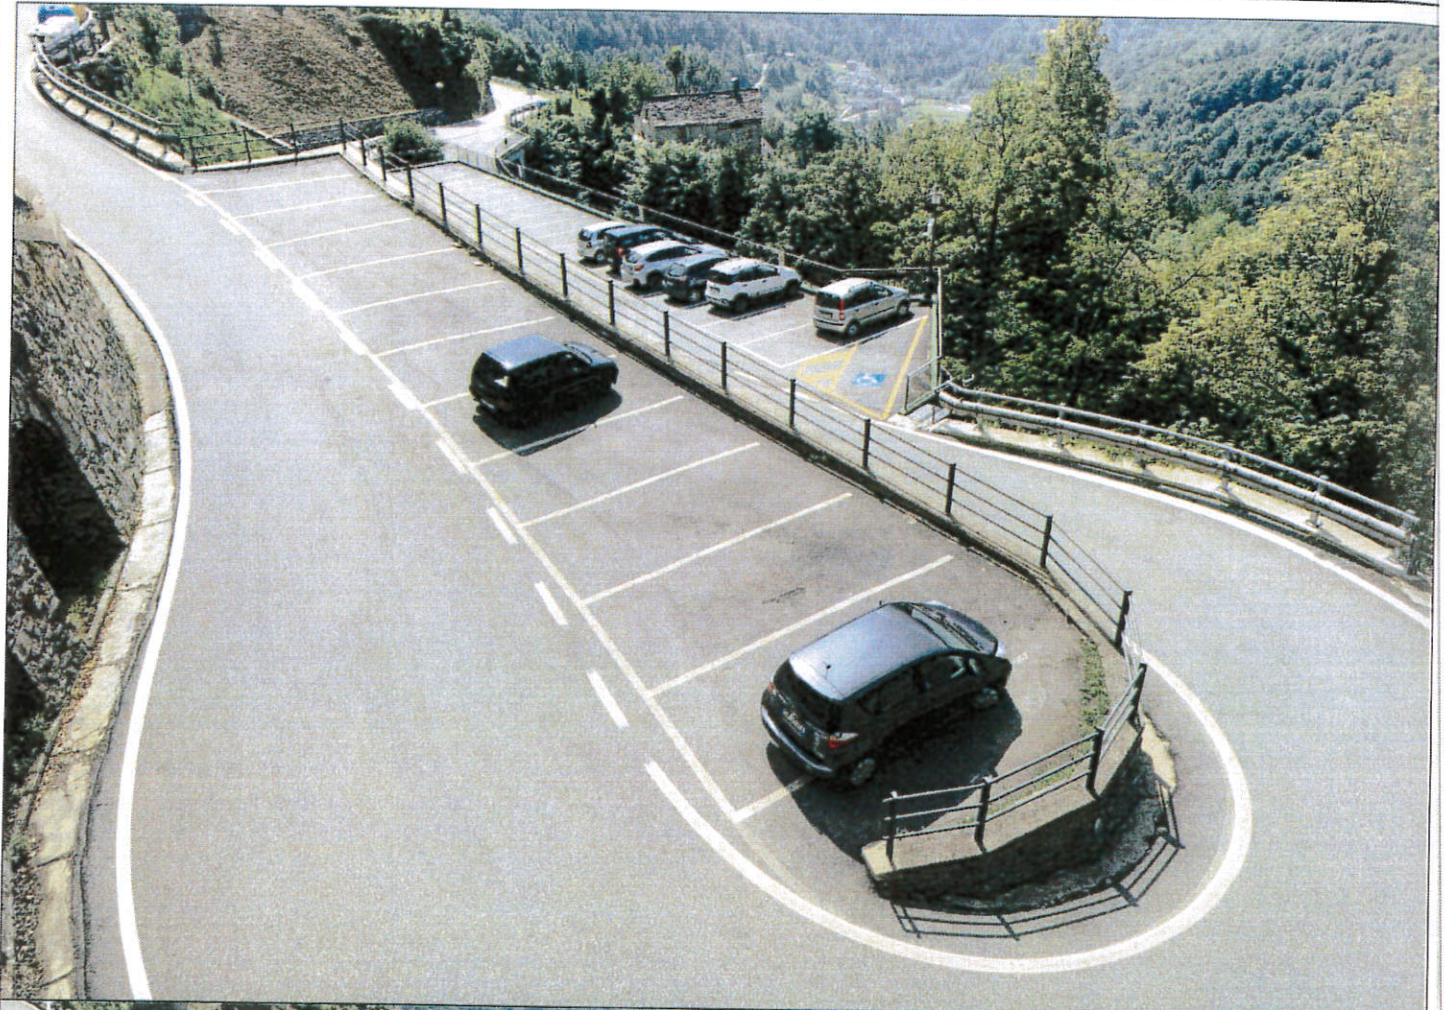

PROGETTO - PIANTE DELLA PENSILINA CON APPOSITI APPOGGI (ZAVORRE) / SCALA 1:100

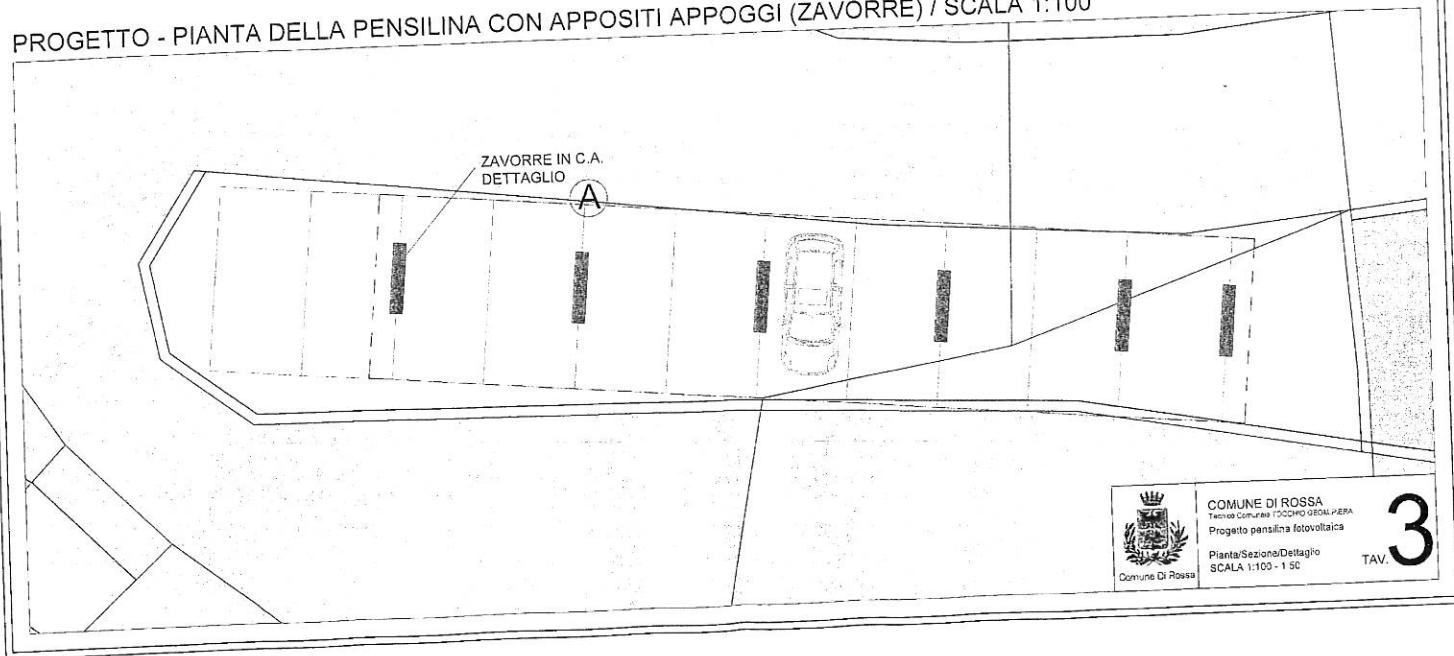

COMUNE DI ROSSA  
Tecnico Comunale TOCCO GIOVANNI  
Progetto pensilina fotovoltaica  
Pianta/Sezione/Detaillo  
SCALA 1:100 - 1/50

TAV. **3**